




CYKELN 8 & 9

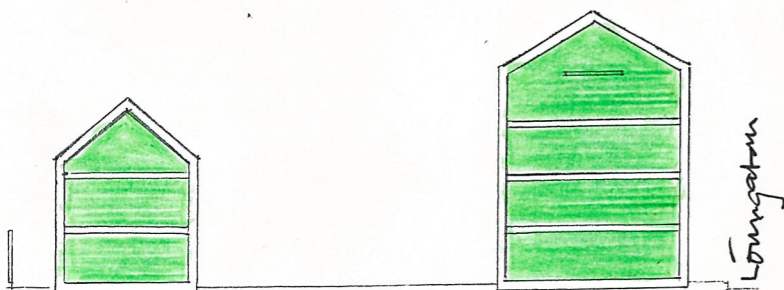

CYKELN 14 & 15

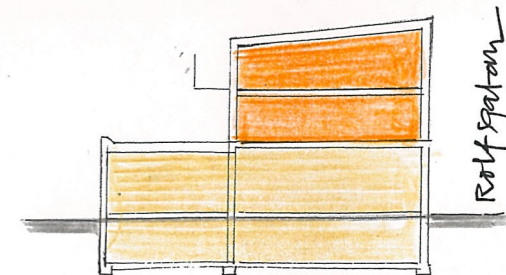

CYKELN 13

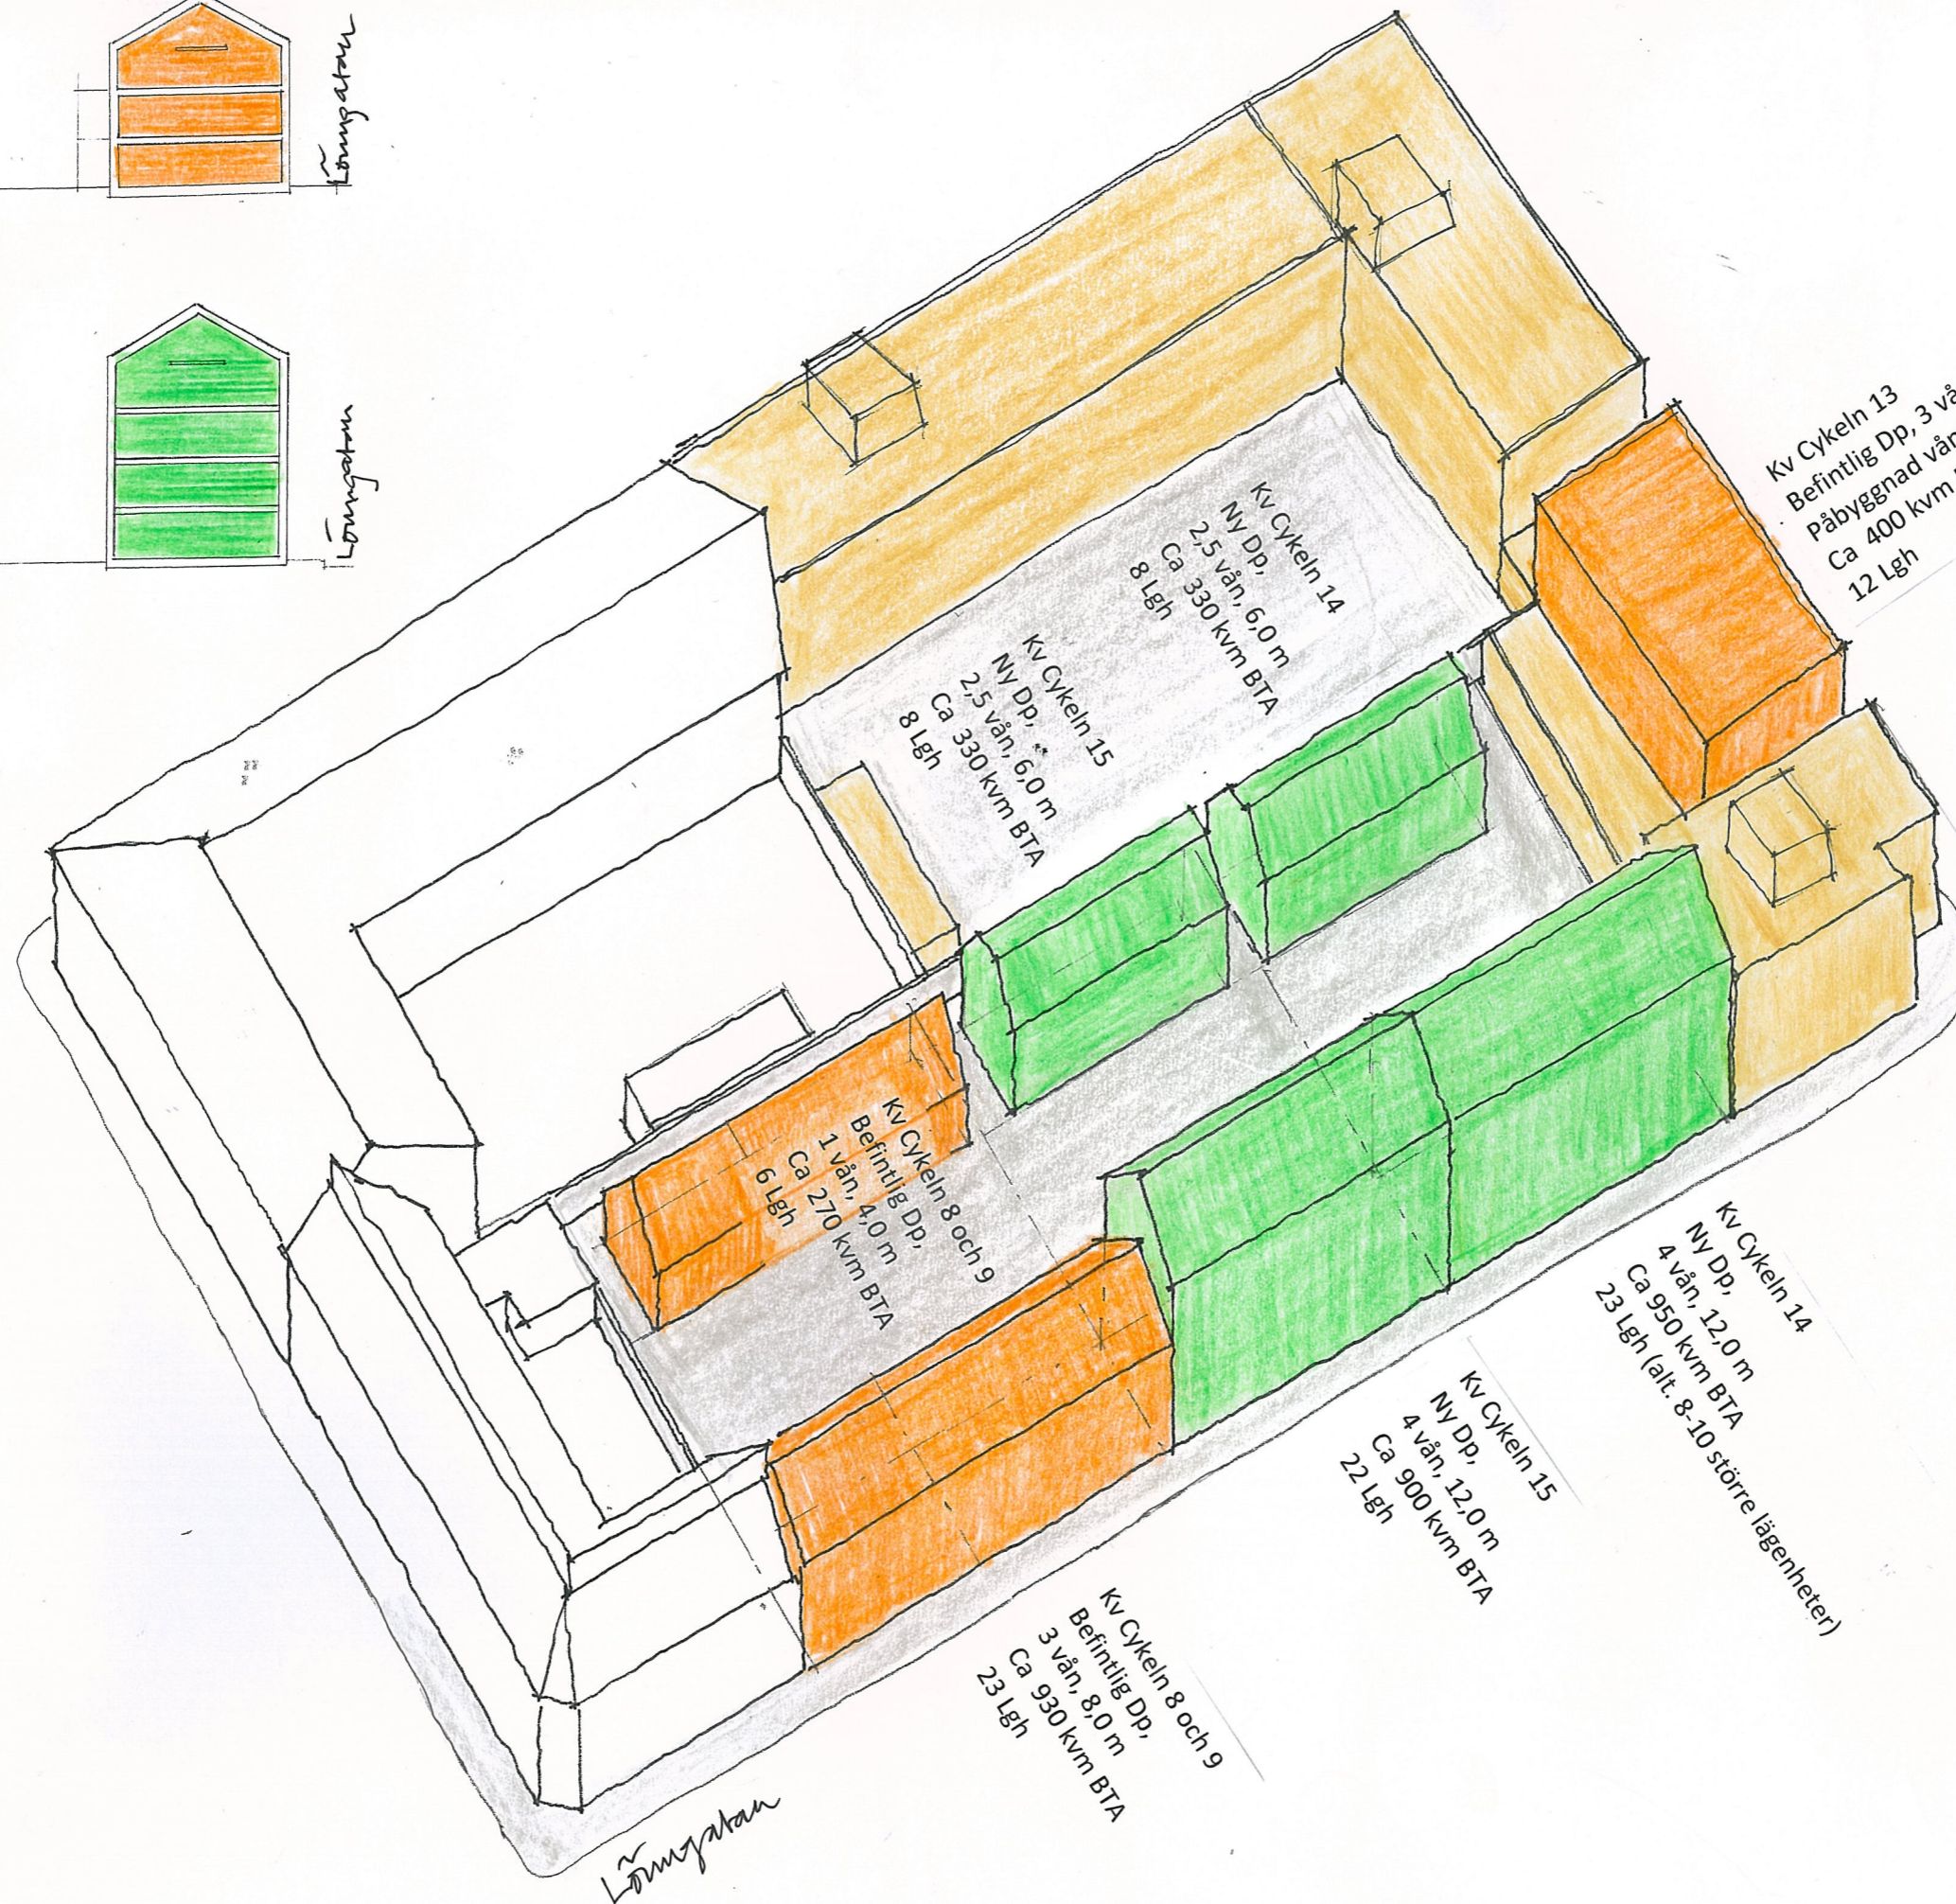

Kv Cykeln 13
Befintlig Dp, 3 vån. 10,5 m
Påbyggnad våning 1 och 2
Ca 400 kvm BTA
12 Lgh

Kv Cykeln 14
Ny Dp, 6,0 m
2,5 vån. 6,0 m
Ca 330 kvm BTA
8 Lgh

Kv Cykeln 15
Ny Dp, 6,0 m
2,5 vån. 6,0 m
Ca 330 kvm BTA
8 Lgh

Kv Cykeln 8 och 9
Befintlig Dp,
1 vån. 4,0 m
Ca 270 kvm BTA
6 Lgh

Kv Cykeln 14
Ny Dp, 12,0 m
4 vån. 12,0 m
Ca 950 kvm BTA
23 Lgh (alt. 8-10 större lägenheter)

Kv Cykeln 15
Ny Dp, 12,0 m
4 vån. 12,0 m
Ca 900 kvm BTA
22 Lgh

Kv Cykeln 8 och 9
Befintlig Dp,
3 vån. 8,0 m
Ca 930 kvm BTA
23 Lgh

- BEF. DP. BYGGLDY SÖKT
- NY DP.