


The background of the slide is a light gray gradient, decorated with numerous realistic water droplets of various sizes. Some droplets are at the top, some at the bottom, and some on the right side, creating a fresh and clean aesthetic.

DAGVATTENHANTERING I SOFIELUNDS INDUSTRIOMRÅDE

BY192C - Projekt-och processledning - Grupparbete

Jacob, Evelina N, Lina, Larsa & Evelina L.S

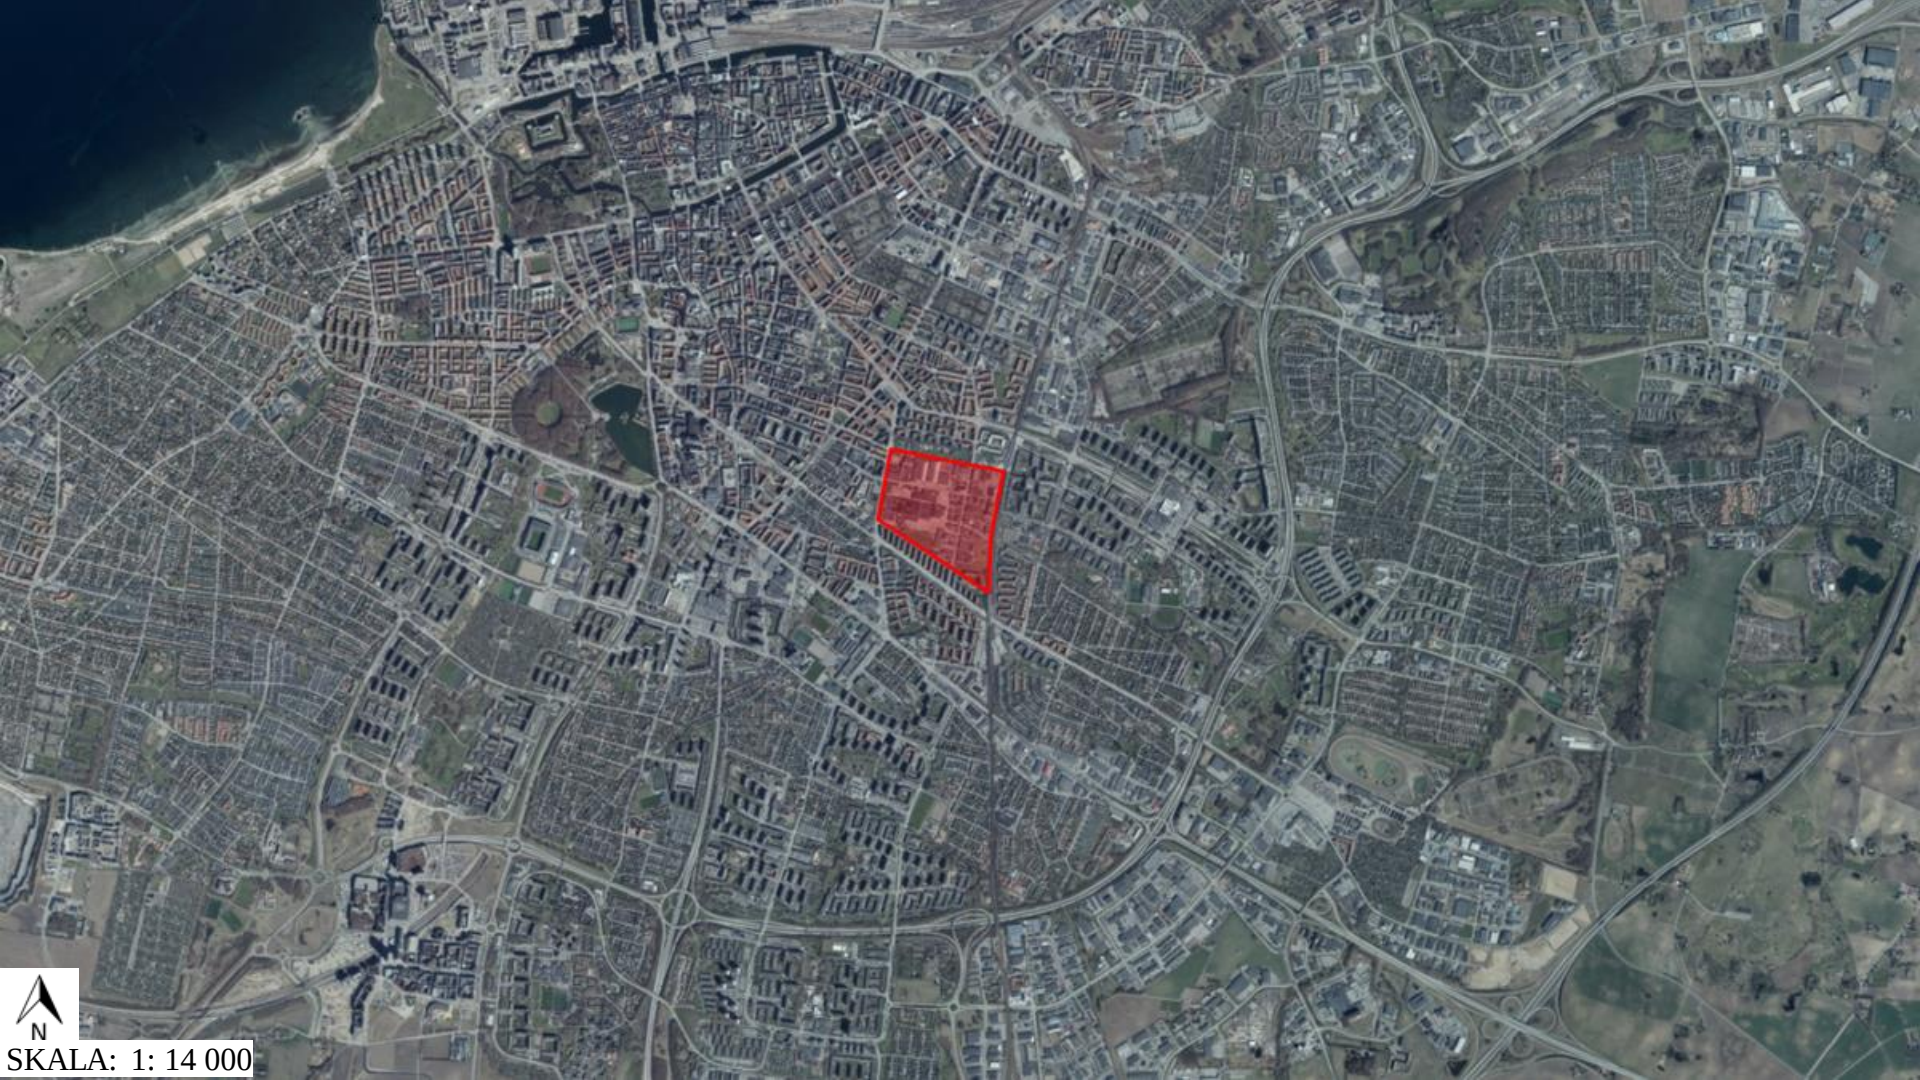

SKALA: 1: 14 000

PLATS FÖR PROJEKTET



SKALA: 1: 14 000

SOFIELUNDS INDUSTRIOMRÅDE



REFERENS PROJEKT



AUGUSTENBORG



HYLLIE

FÖRE



EFTER



FÖRE



EFTER



AKTIVITETSPLATS - HINDERBANA



INTRESSENTER

Kärnintressenter	Primärintressenter	Sekundärintressenter
Malmö stad - Fastighets - och gatukontoret	Bid-sofielund	Klättercentret
VA-SYD	Boende i närliggande områden	Fritidsbanken
Miljöförvaltningen	Kulturförvaltning	Skolor i närområdet
Malmö stad - Stadsbyggnadskontoret	MKB - Fastighetsägare	

HÅLLBARHETSPERSPEKTIV

- MÅL NUMMER 11 - SOCIAL OCH EKOLOGISK HÅLLBARHET, MÖTESPLATS
- MÅL NUMMER 13 – ÖPPNA VATTENTÄNNOR, HÅLLBAR METOD, BEHÅLLER DEN BEFINTLIGA MILJÖN
- MÅL NUMMER 15 – MER GRÖNYTA LEDER TILL MER BIOLOGISKT MÅNGFALD, BIBEHÅLLANDE AV INFRASTRUKTUR LEDER TILL ATT EKOSYSTEM KAN FRODAS



PROJEKTETS VIDAREUTVECKLING

- ÖPPEN DAGVATTENHANTERING IMPLEMENTERAS I SOFIELUNDS INDUSTRIOMRÅDE
- ÖPPNA UPP INDUSTRIOMRÅDET MOT NÄRLIGGANDE OMRÅDE
- ETT SAMMANVÄVT MALMÖ



